


HALL I

WEJŚCIE
MAIN ENTRANCE

WEJŚCIE
MAIN ENTRANCE
OUTDOOR

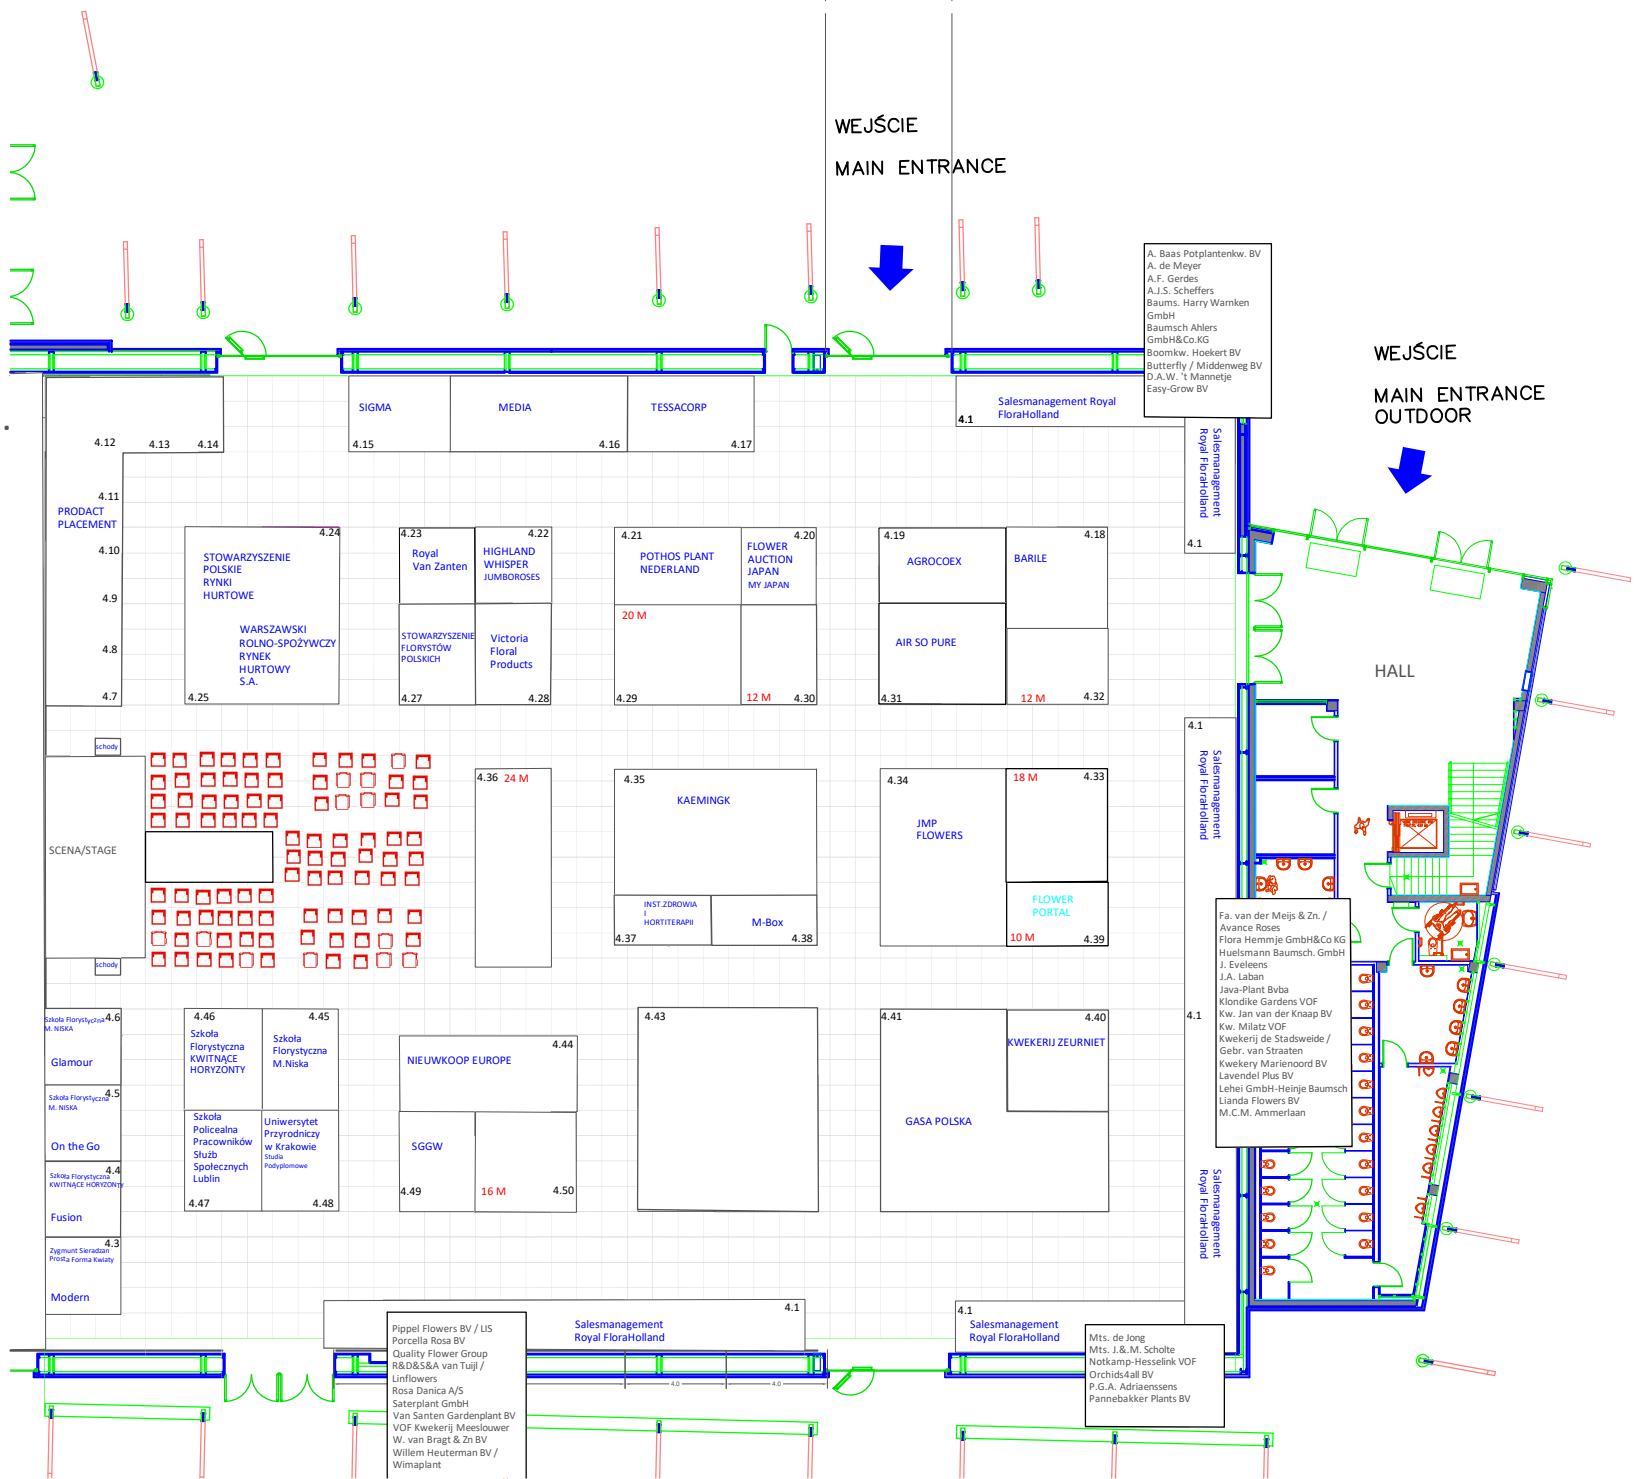

- A. Baas Potplantenk. BV
- A. de Meyer
- A.F. Gardas
- A.J.S. Scheffers
- Baums. Harry Warnken GmbH
- Baumsch Ahlers GmbH&Co.KG
- Boomkw. Hoekert BV
- Butterfly / Middenweg BV
- D.A.W. 't Mannetje
- Easy-Grow BV

- Fa. van der Meijs & Zn. / Avance Roses
- Flora Hemmeje GmbH&Co KG
- Huelsmann Baumsch. GmbH
- J. Eveleens
- J.A. Laban
- Java-Plant Bvba
- Klondike Gardens VOF
- Kw. Jan van der Knaap BV
- Kw. Milatz VOF
- Kwekerij de Stadsweide / Gebr. van Straaten
- Kwekerij Marienoord BV
- Lavendel Plus BV
- Lehei GmbH-Heinje Baumsch
- Lianda Flowers BV
- M.C.M. Ammerlaan

- Pippal Flowers BV / LIS
- Porcella Rosa BV
- Quality Flower Group
- R&D&S&A van Tuijl / Linflowers
- Rosa Danica A/S
- Saterplant GmbH
- Van Santen Gardenplant BV
- VOF Kwekerij Meeslouwer
- W. van Braagt & Zn BV
- Willem Heuterman BV / Wimaplant

- Mts. de Jong
- Mts. J.&M. Scholte
- Notkamp-Hesselink VOF
- Orchidsfall BV
- P.G.A. Adriaenssens
- Pannebakker Plants BV

4.11
4.10
4.9
4.8
4.7
PRODUCT PLACEMENT

SCENA/STAGE

4.6
4.5
4.4
4.3
Glamour
On the Go
Fusion
Modern

4.24
4.25
STOWARZYSZENIE
POLSKIE
RYNKU
HURTOWE
WARSZAWSKI
ROLNO-SPOZYWCZY
RYNEK
HURTOWY
S.A.

4.23
4.27
Royal
van Zanten
STOWARZYSZENIE
FLORYSTOW
POLSKICH

4.22
4.28
HIGHLAND
WHISPER
JUMBOROS
Victoria
Floral
Products

4.21
4.29
POTHOS PLANT
NEDERLAND
20 M

4.20
4.30
FLOWER AUCTION
JAPAN
MY JAPAN
12 M

4.19
4.31
AGROCOEX
AIR SO PURE

4.18
4.32
BARILE
12 M

4.35
4.37
KAEMINGK
INST.ZDROWIA
I
HORTITERAPI

4.38
M-Box

4.34
4.33
JMP
FLOWERS
18 M

4.39
FLOWER
PORTAL
10 M

4.46
4.47
Szkoła
Florystyczna
KWIATACE
HORYZONTY

4.45
4.48
Szkoła
Florystyczna
M.Niska
Uniwersytet
Przyrodniczy
w Krakowie
Szlaku
Społecznych
Lublin
Studia
Podspecjalowe

4.44
4.49
NIEUWKOOP EUROPE
SGGW
16 M

4.43

4.41
4.40
KWEKERIJ ZEURNIET
GASA POLSKA

Salesmanagement
Royal FloraHolland

Salesmanagement
Royal FloraHolland

